


# 新北市新泰塭仔圳一二六市地重劃區建蔽率與容積率圖

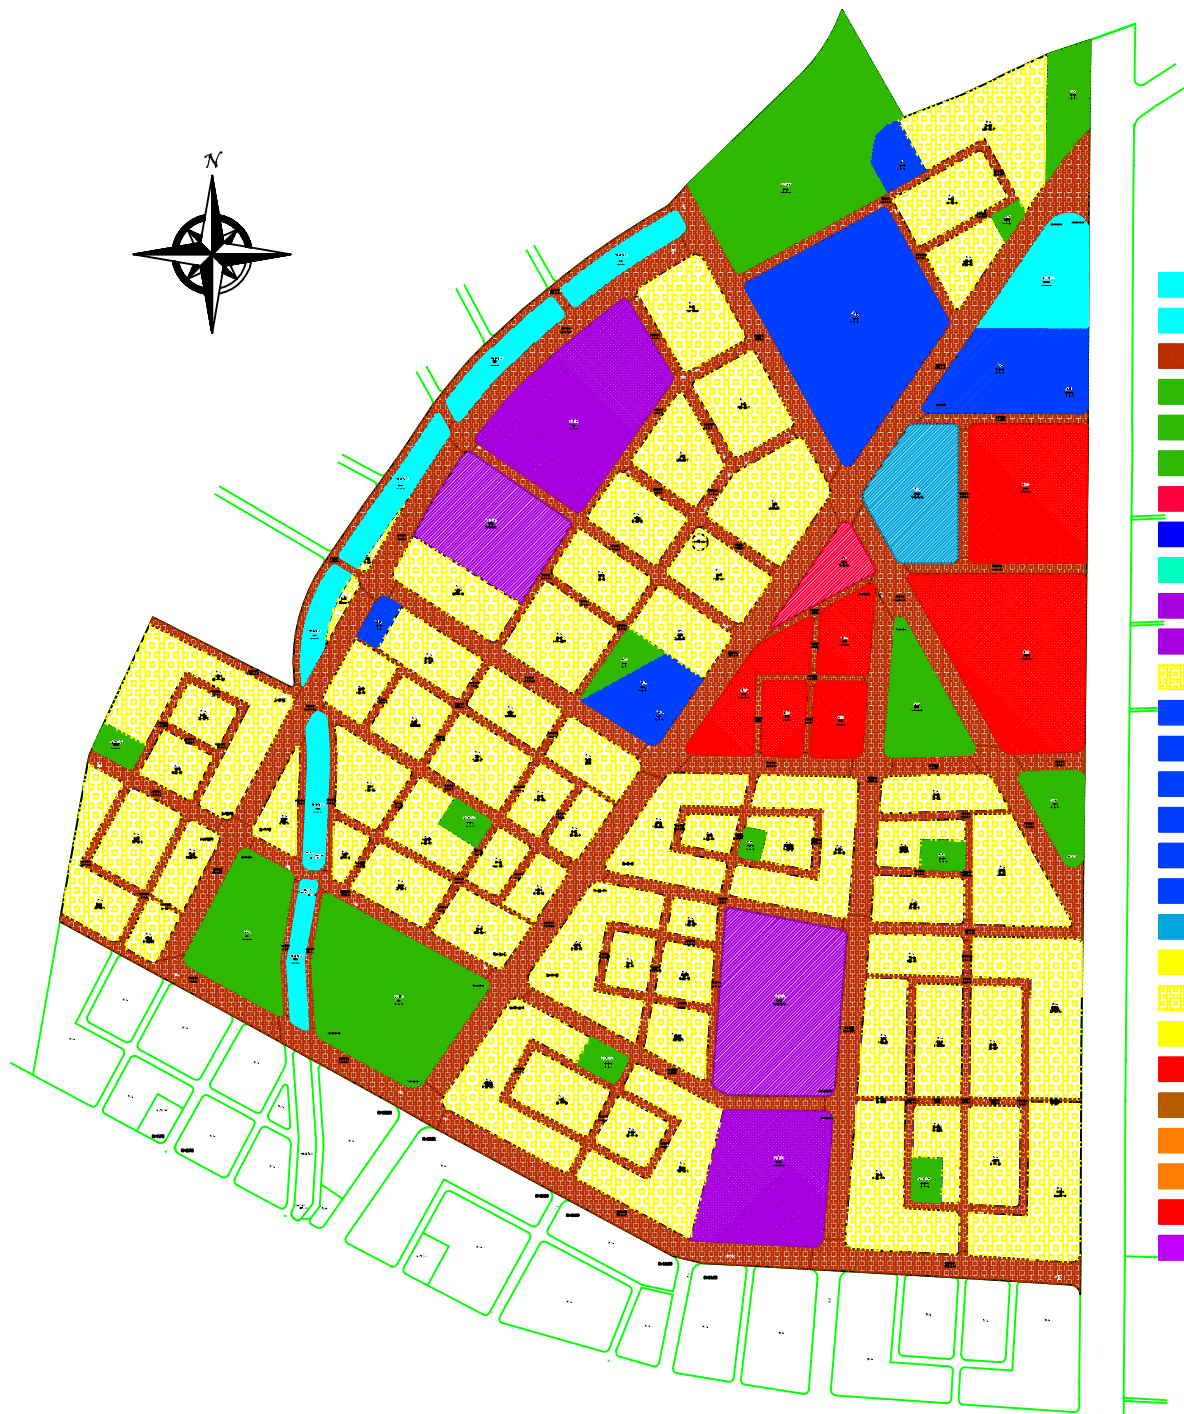

## 圖例

- 建蔽率0,容積率0(廣場兼停車場用地)
- 建蔽率0,容積率0(溝渠用地)
- 建蔽率0,容積率0(道路用地)
- 建蔽率15,容積率30(公園用地)
- 建蔽率15,容積率30(兒童遊樂場用地)
- 建蔽率15,容積率30(鄰里公園兼兒童遊樂場用地)
- 建蔽率40,容積率120(加油站專用區)
- 建蔽率40,容積率320(醫療專用區)
- 建蔽率50,容積率0(環保兼垃圾處理場用地)
- 建蔽率50,容積率150(文小用地)
- 建蔽率50,容積率200(文中用地)
- 建蔽率50,容積率210(第三種住宅區)
- 建蔽率50,容積率250(機關用地)
- 建蔽率50,容積率250(雙電所用地)
- 建蔽率50,容積率250(自來水專業用地)
- 建蔽率50,容積率250(產業專用區)
- 建蔽率50,容積率250(行政區)
- 建蔽率50,容積率250(電信專用區)
- 建蔽率50,容積率300(交通用地)
- 建蔽率60,容積率140(第一種住宅區)
- 建蔽率60,容積率160(宗教專用區)
- 建蔽率60,容積率190(第二種住宅區)
- 建蔽率60,容積率330(第二種商業區)
- 建蔽率60,容積率360(捷運系統用地)
- 建蔽率70,容積率210(乙種工業區)
- 建蔽率70,容積率210(第一種乙種工業區)
- 建蔽率70,容積率280(第一種商業區)
- 建蔽率80,容積率0(停車場用地)